



Κάτοψη σοφίτας

1:50

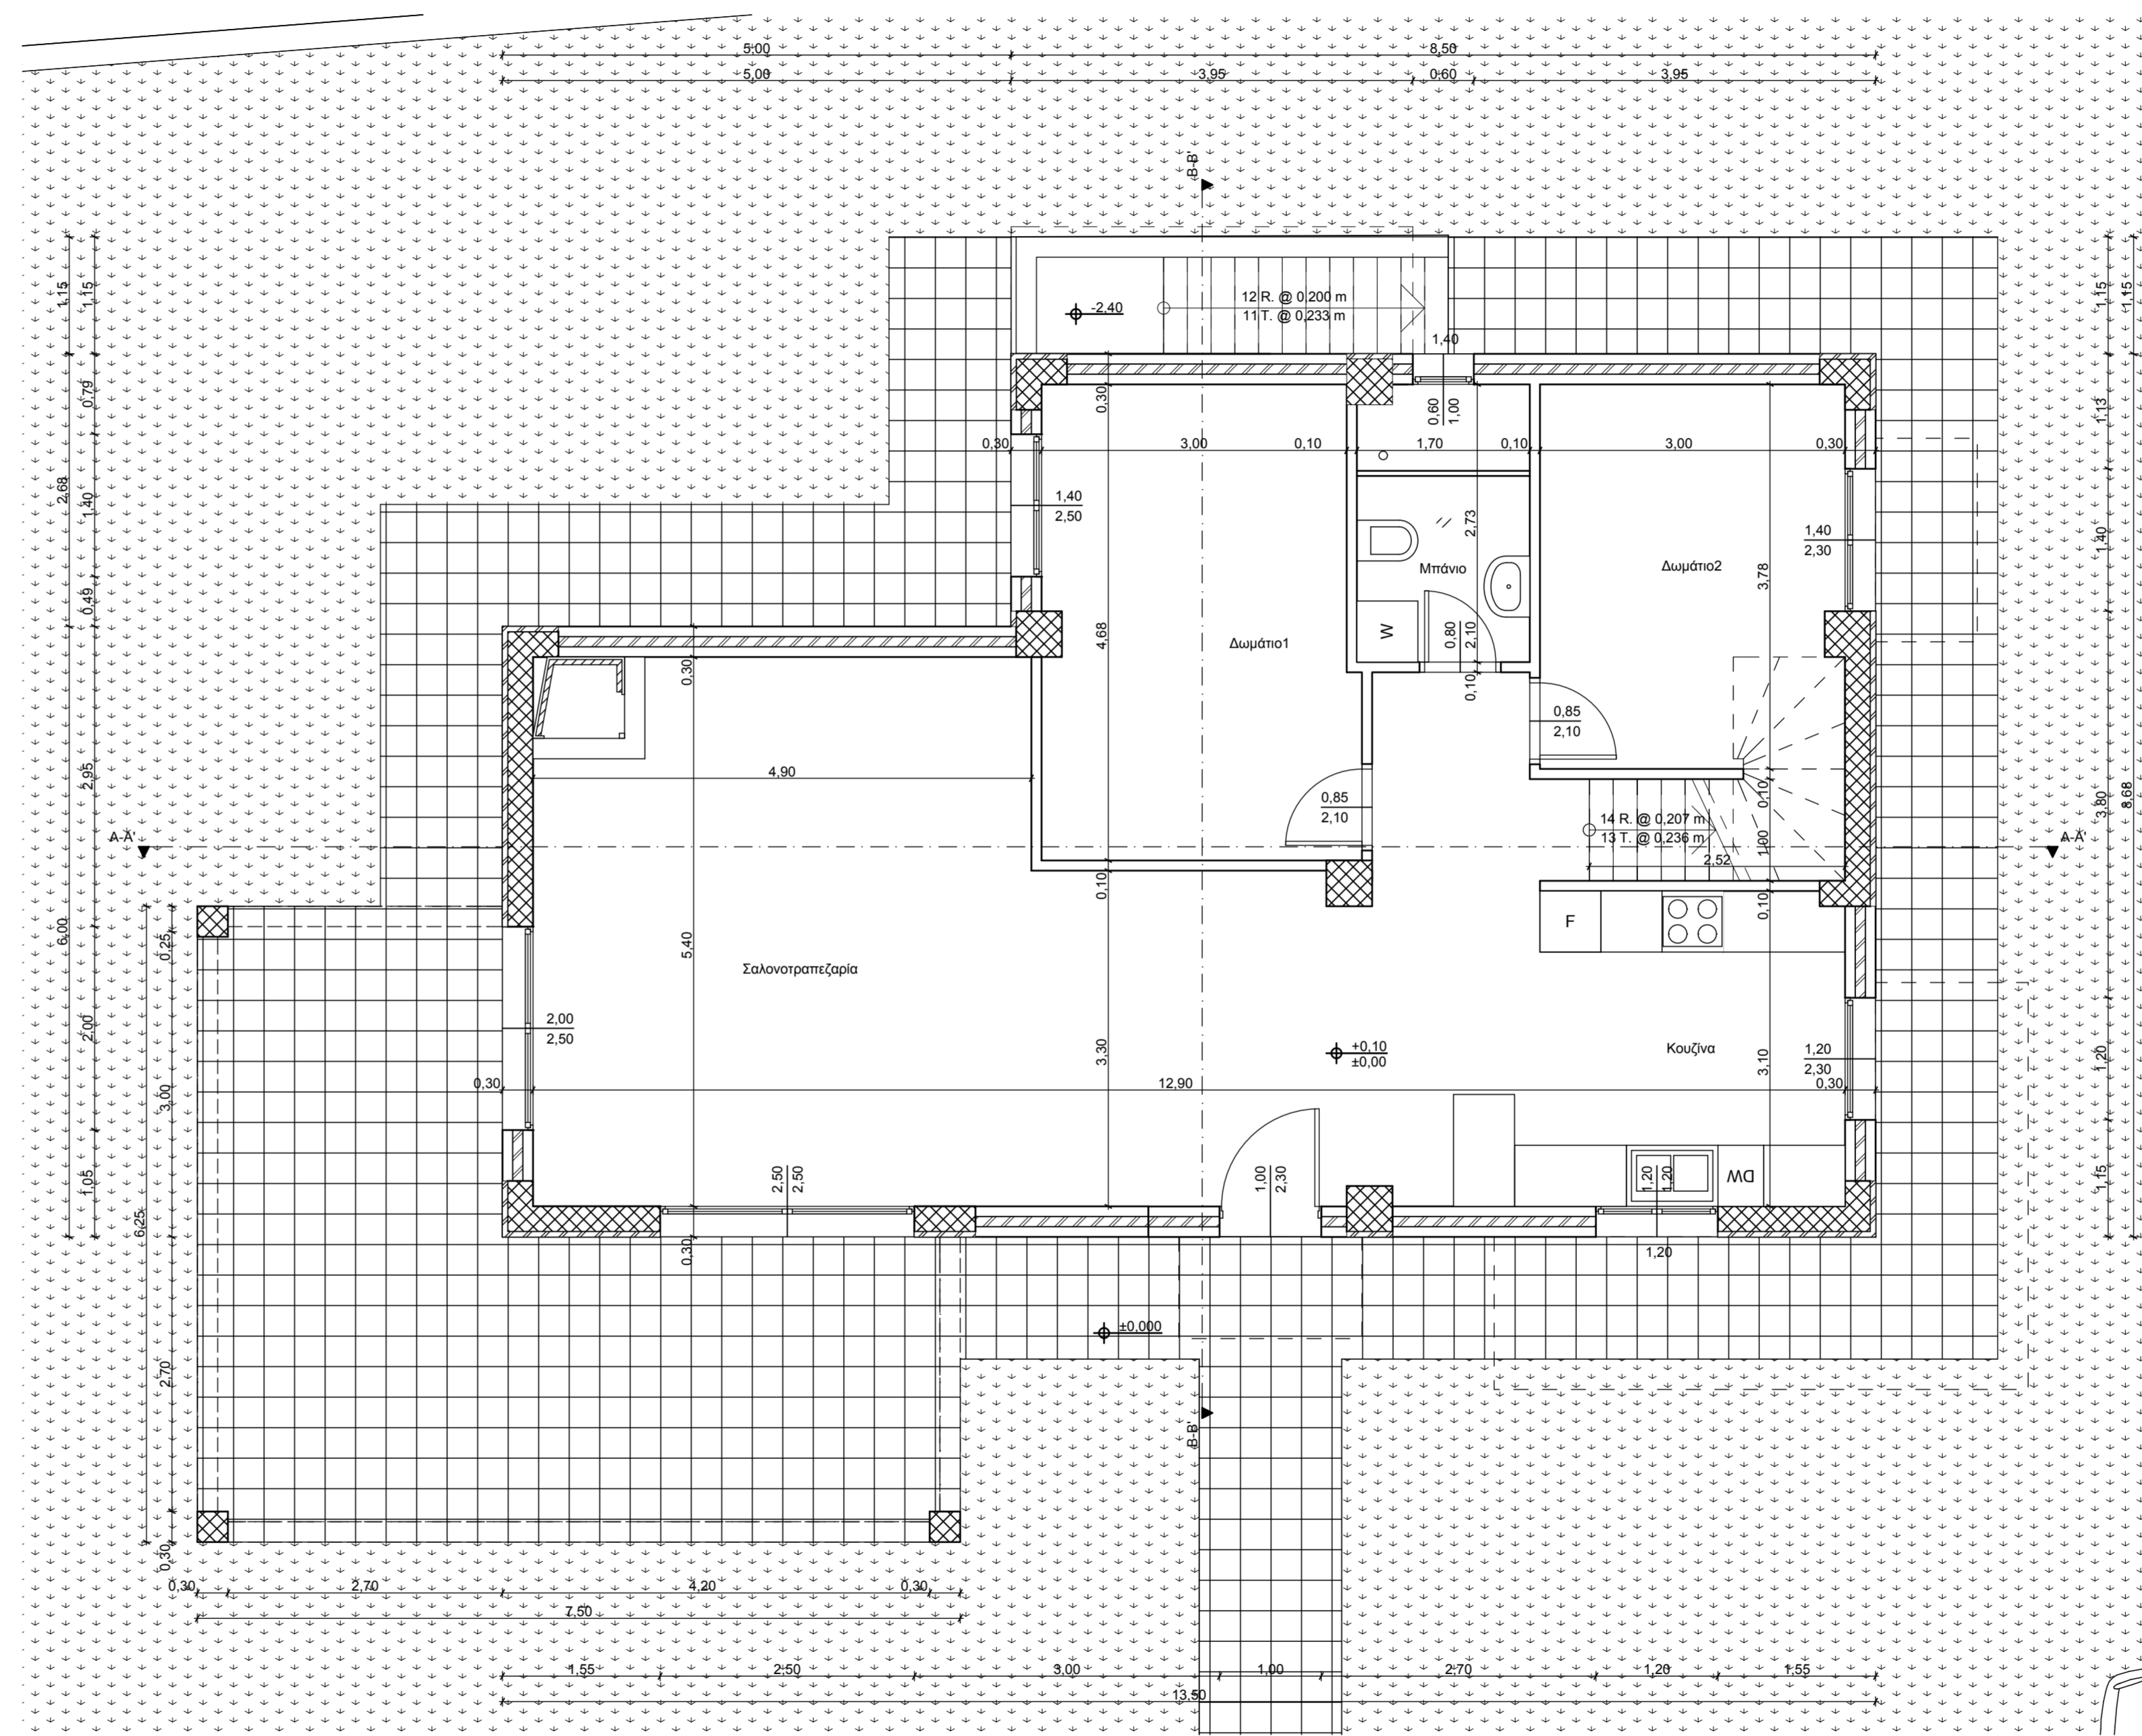

Κάτοψη ισόγειου

1:50

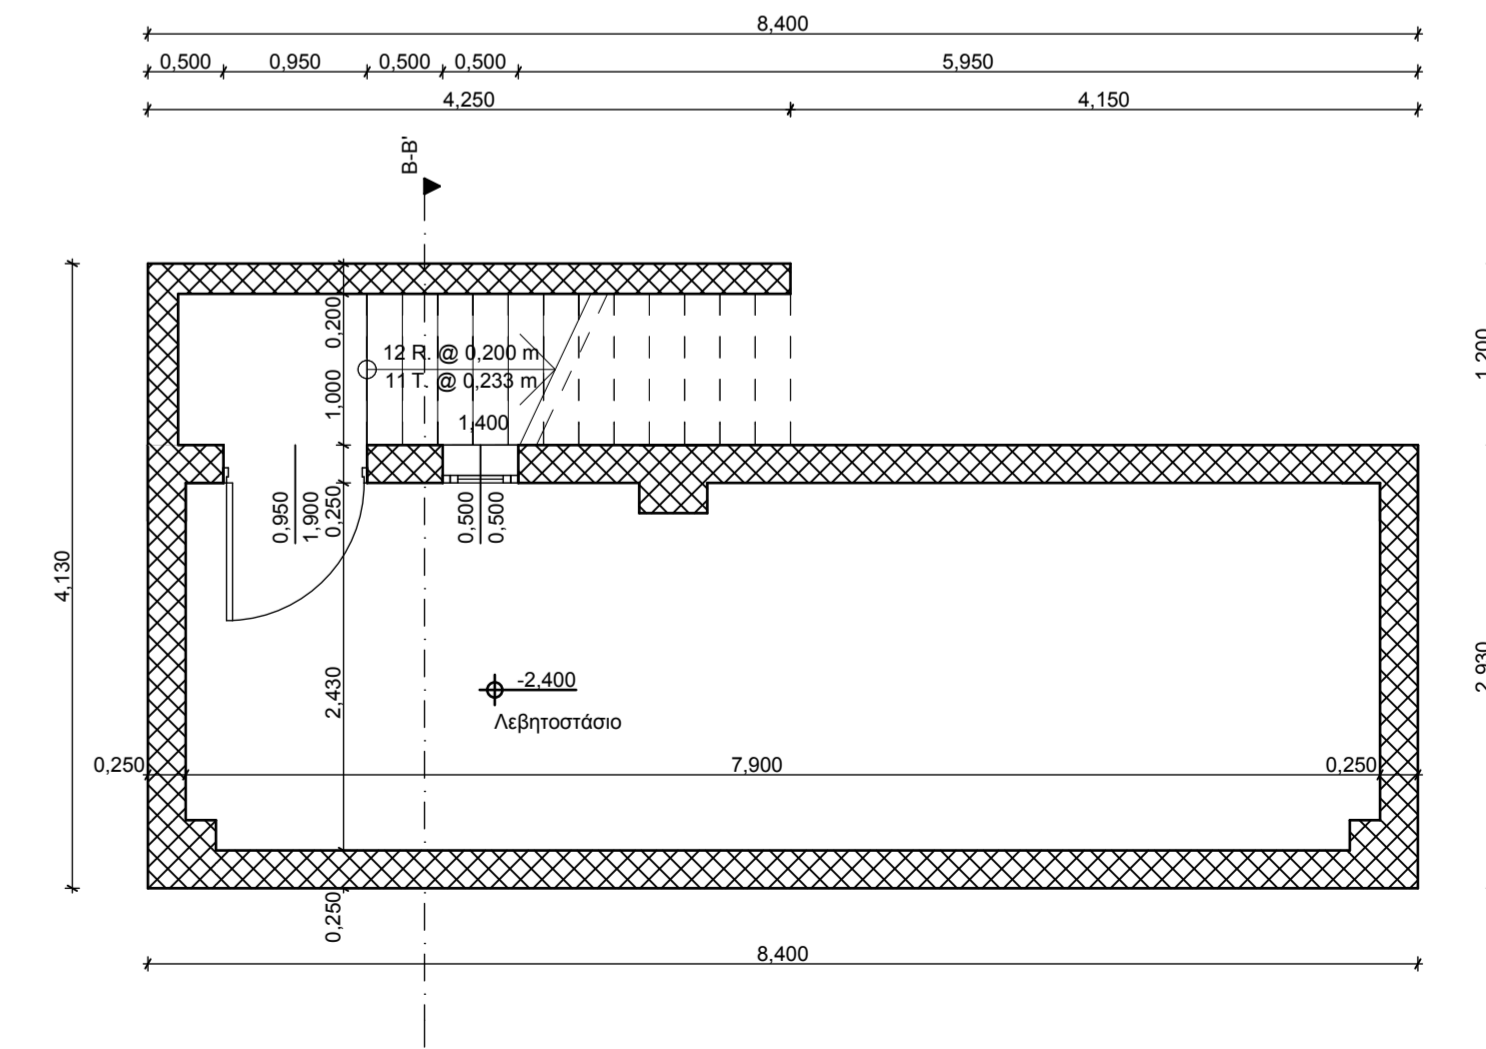

Κάτοψη υπογείου

1:50